


# Flucht- und Rettungsplan

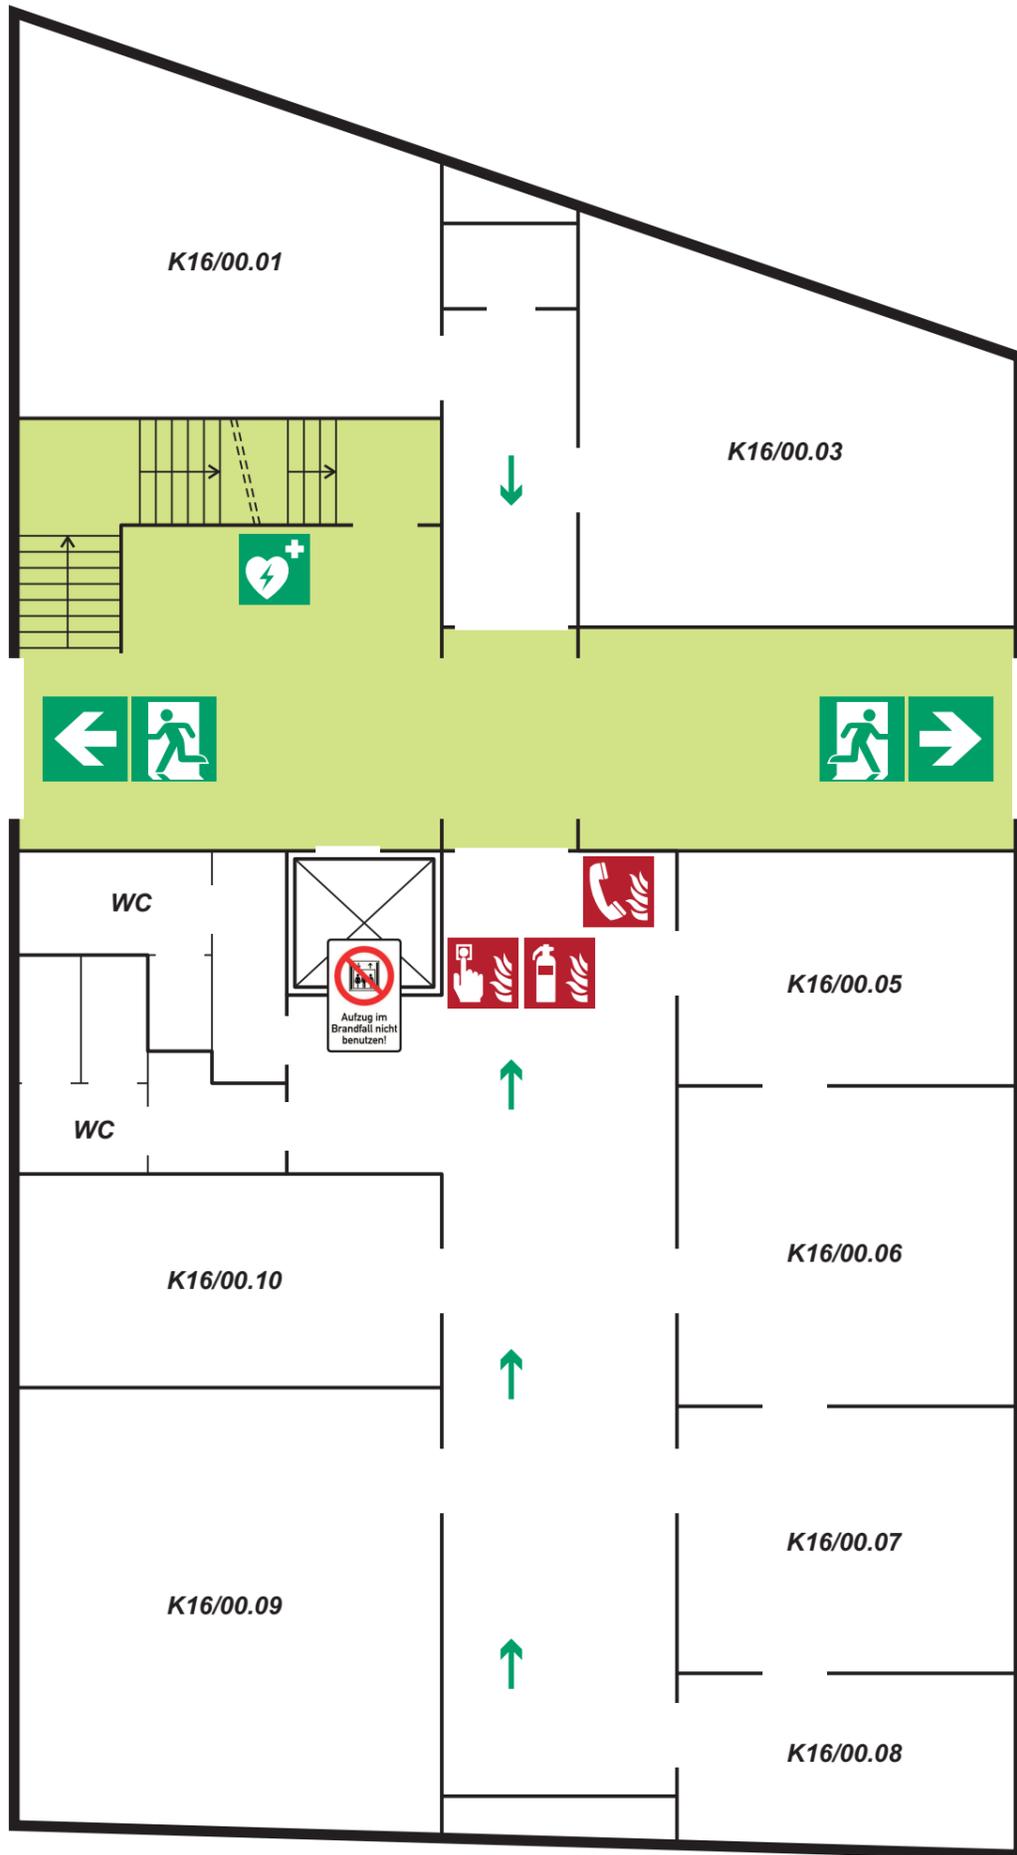

## Verhalten im Brandfall Ruhe bewahren

### 1. Brand melden



Druckknopfmelder betätigen

**Notruf absetzen, Tel.: 112**

**Wo** brennt es?  
**Was** brennt?  
**Wieviel** brennt?  
**Welche** Gefahren bestehen?  
**Warten** auf Rückfragen!

### 2. In Sicherheit bringen

akustisches Signal beachten  
gefährdete Personen mitnehmen  
Türen schließen  
gekennzeichneten  
Rettungswegen folgen



Aufzug nicht benutzen  
Sammelplatz aufsuchen  
Anweisungen beachten

### 3. Löschversuch unternehmen



Feuerlöscher, Mittel zur  
Brandbekämpfung benutzen

## Verhalten bei Unfällen Ruhe bewahren

### 1. Unfall melden



**Notruf absetzen, Tel.: 112**

**Wo** ist etwas passiert?  
**Was** ist passiert?  
**Wie viele** Verletzte?  
**Welche** Art von Verletzungen?  
**Warten** auf Rückfragen!

### 2. Erste Hilfe

Unfallort absichern  
Verletzte versorgen  
Anweisungen beachten



### 3. weitere Maßnahmen

Rettungsdienste einweisen  
Schaulustige entfernen

## Legende



Standort



Druckknopf-  
melder



Feuerlöscher



Erste Hilfe-Kasten



Rettungsweg /  
Notausgang



Rettungsweg  
Fluchttreppe




Defibrillator



Sammelplatz

## Gebäudeübersicht

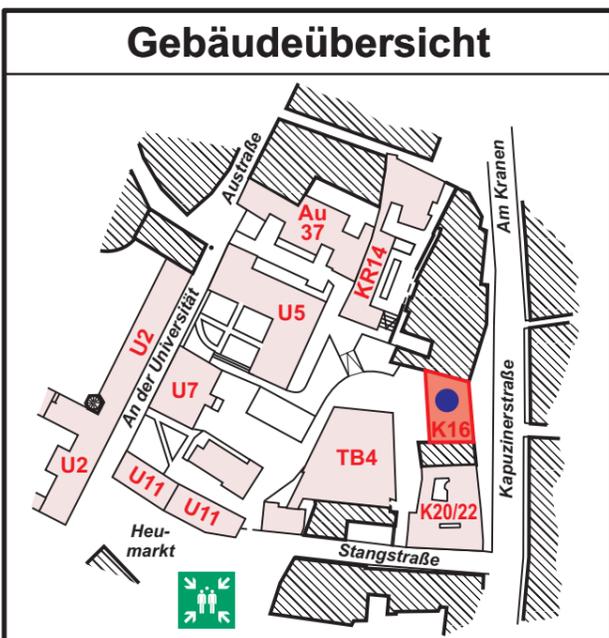

## K16 - Erdgeschoss

Objekt: <b>Otto-Friedrich-Universität Bamberg</b>	Erstelldatum: Mai 2016
Anschrift: Kapuzinerstraße 16 96047 Bamberg	Plan-Nr.: K16_EG-1
Ersteller: <b>BSP</b> www.bsp-moyano.de	